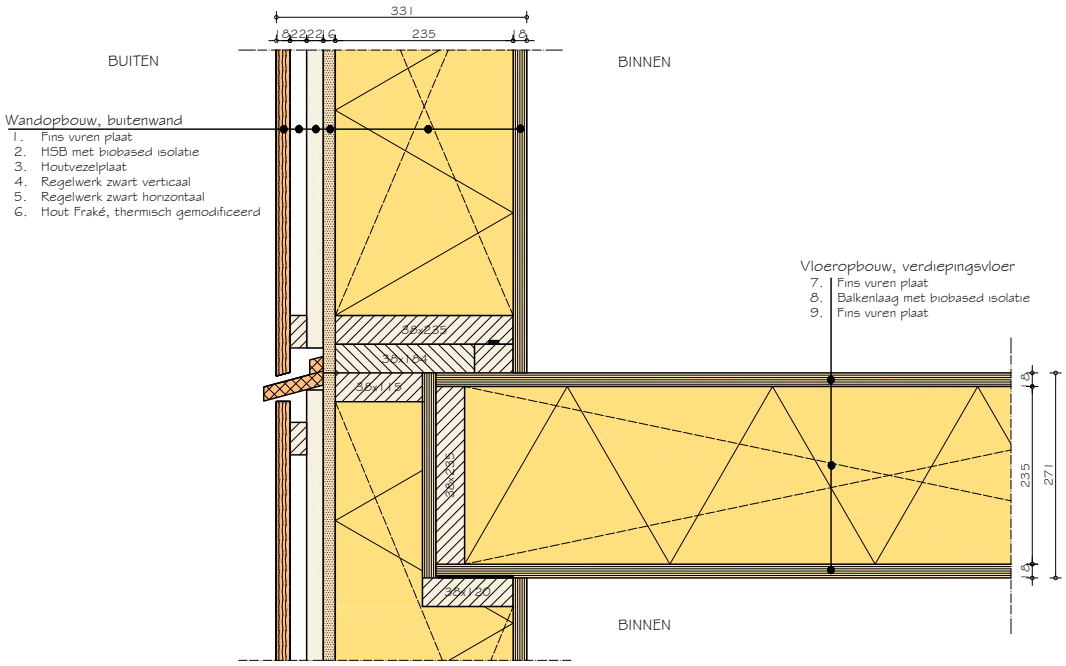

project: Kapstee
architect:Onix
schaal: 1:10

detail: V04