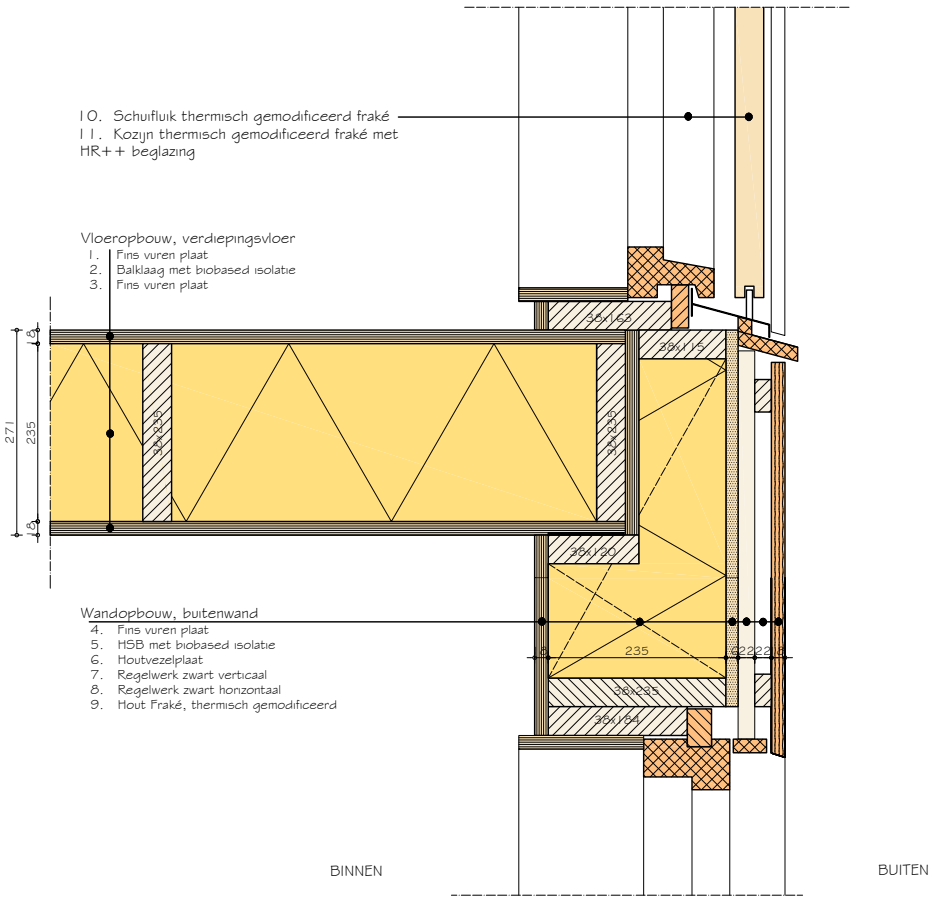

project: Kapstee
architect: Onix
schaal: 1:10

detail: V15