

13. Hardhouten plank

BU

Muuropbouw

7. Hergebruikt hardhout (gezaagd van meerpalen)
8. Horizontale regels, verduurzaamd hout, zwart
9. Verticale regels, verduurzaamd hout, zwart
10. Dampopen folie, zwart, UV-bestendig
11. HSB met houtvezelisolatie
12. Multiplex

14. EPDM

15. Aluminium L-profiel


Dakopbouw

1. Groendak
2. EPDM dakbedekking
3. EPS afschotisolatie
4. Houtvezelisolatie (beloopbaar)
5. Dampremmend folie
6. Gelamineerde CLT-vloer

16. Oplegband

17. Afsluiting compriband

BI

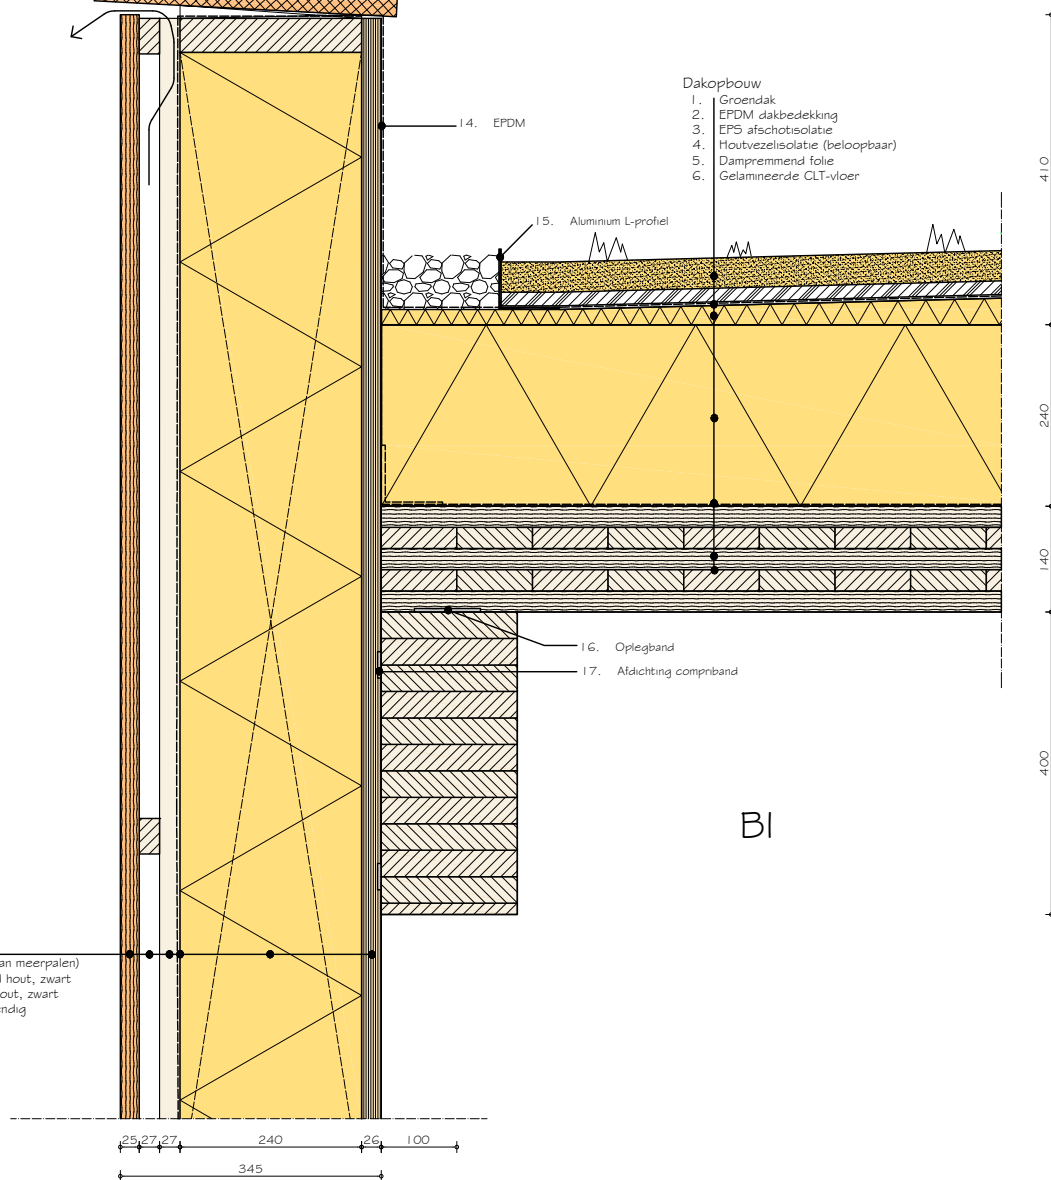

project: Deltawing
 architect: RO&AD Architecten
 schaal: 1:10
 detail: V01

